


Колонка топливораздаточная "Топаз-240-2X У"

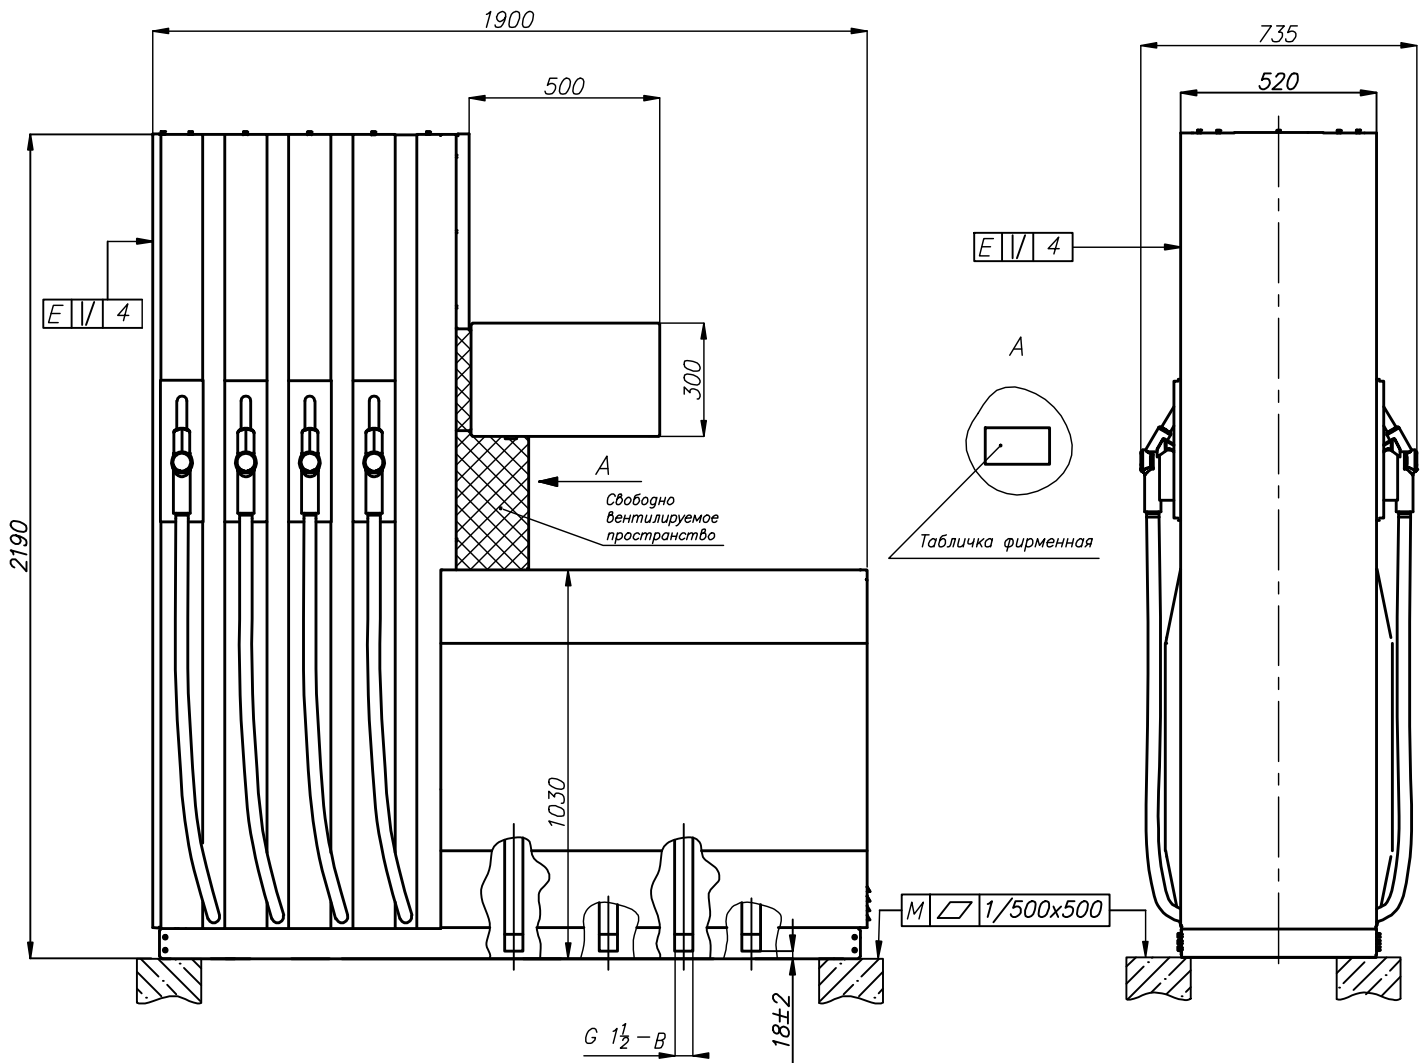

Колонка условно не показана

